Schnitt B-B

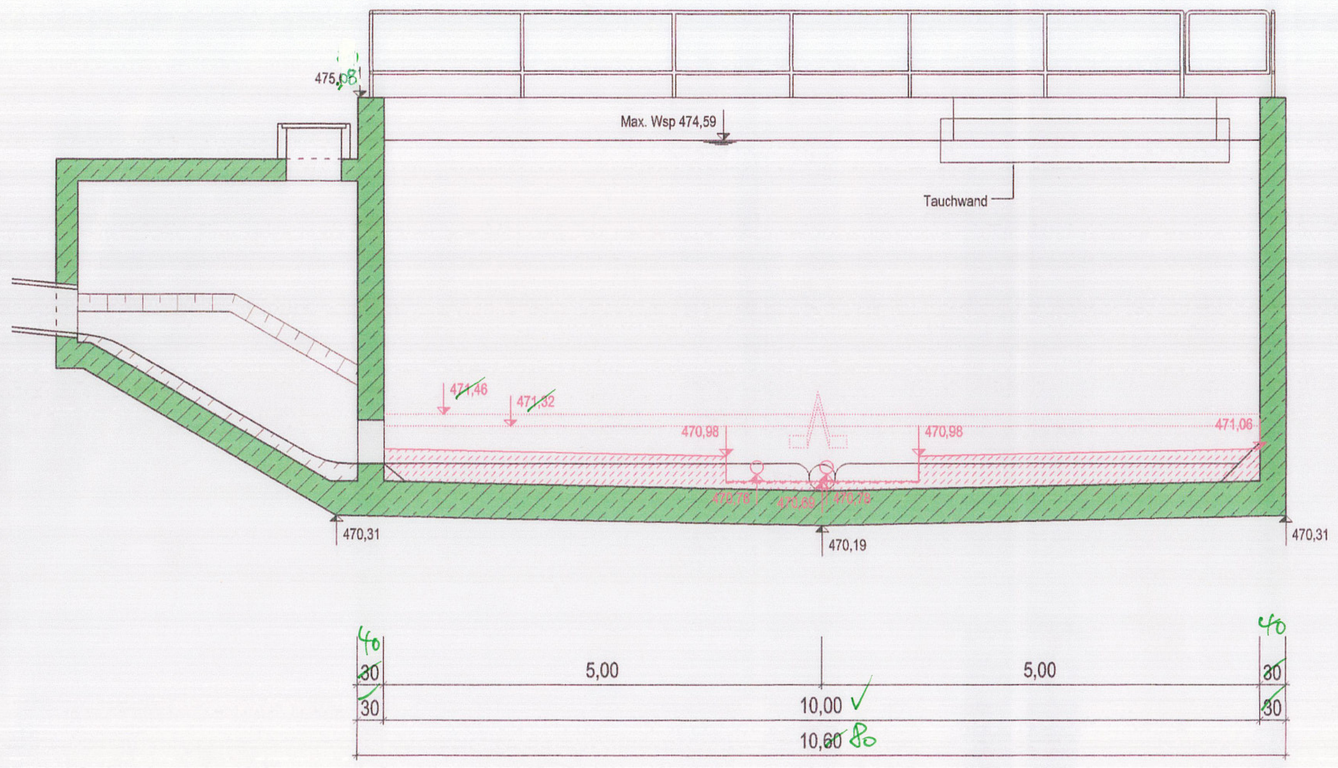

Schnitt A-A

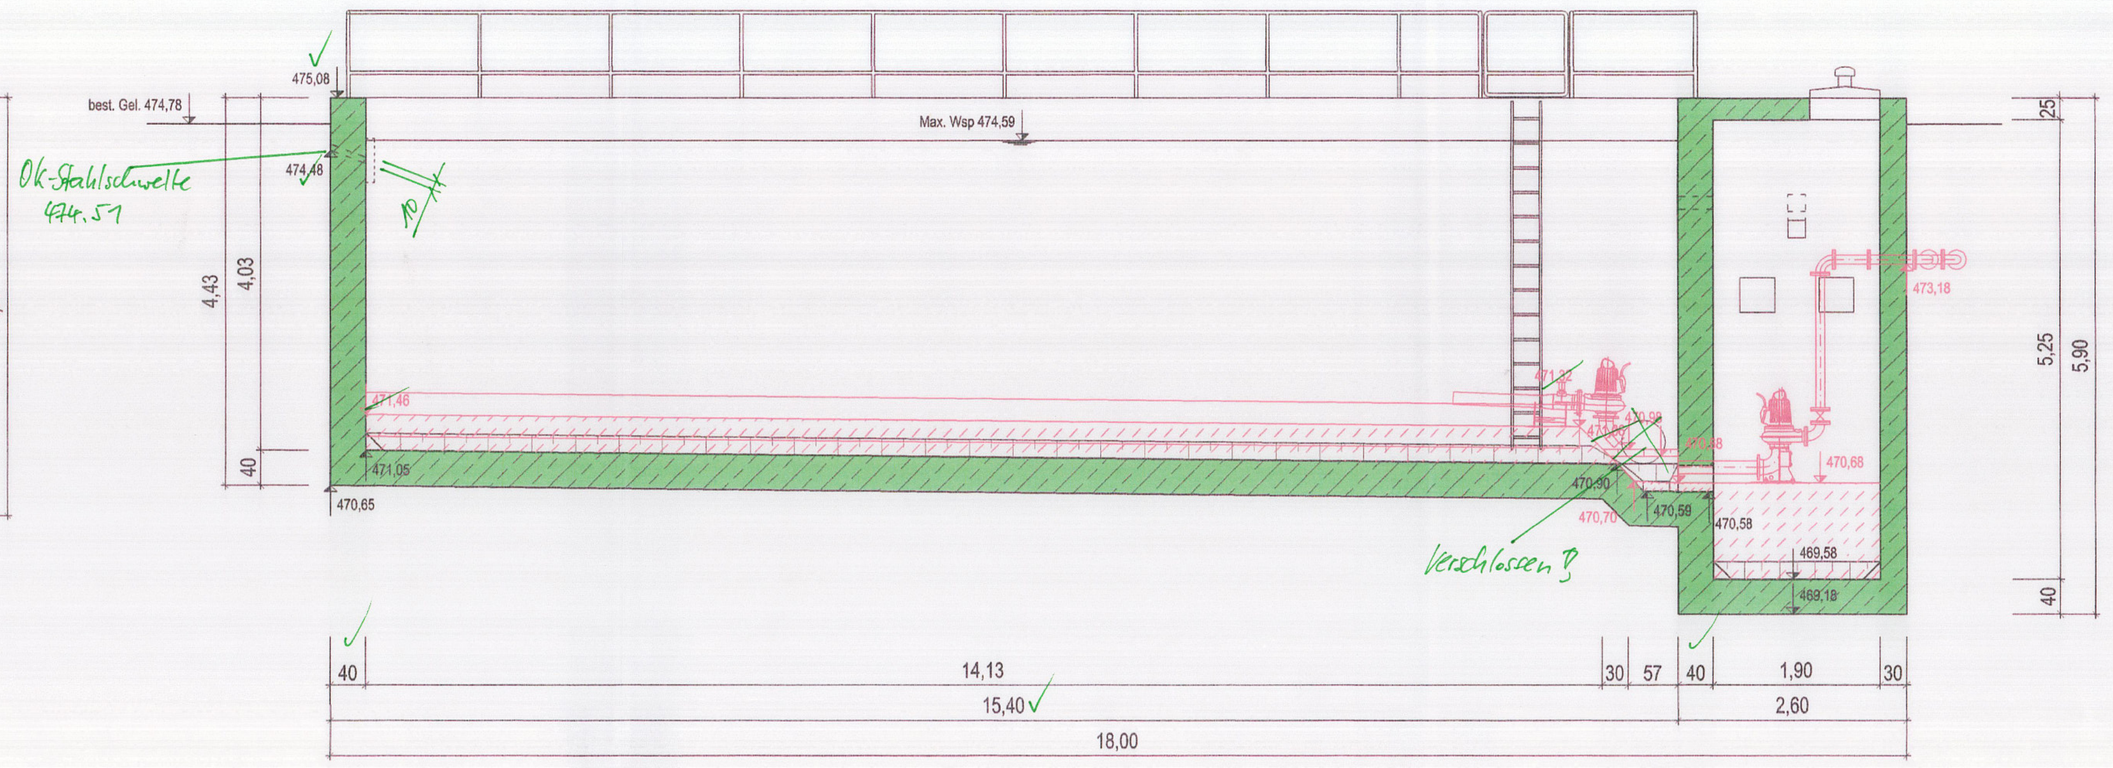

Grundriß

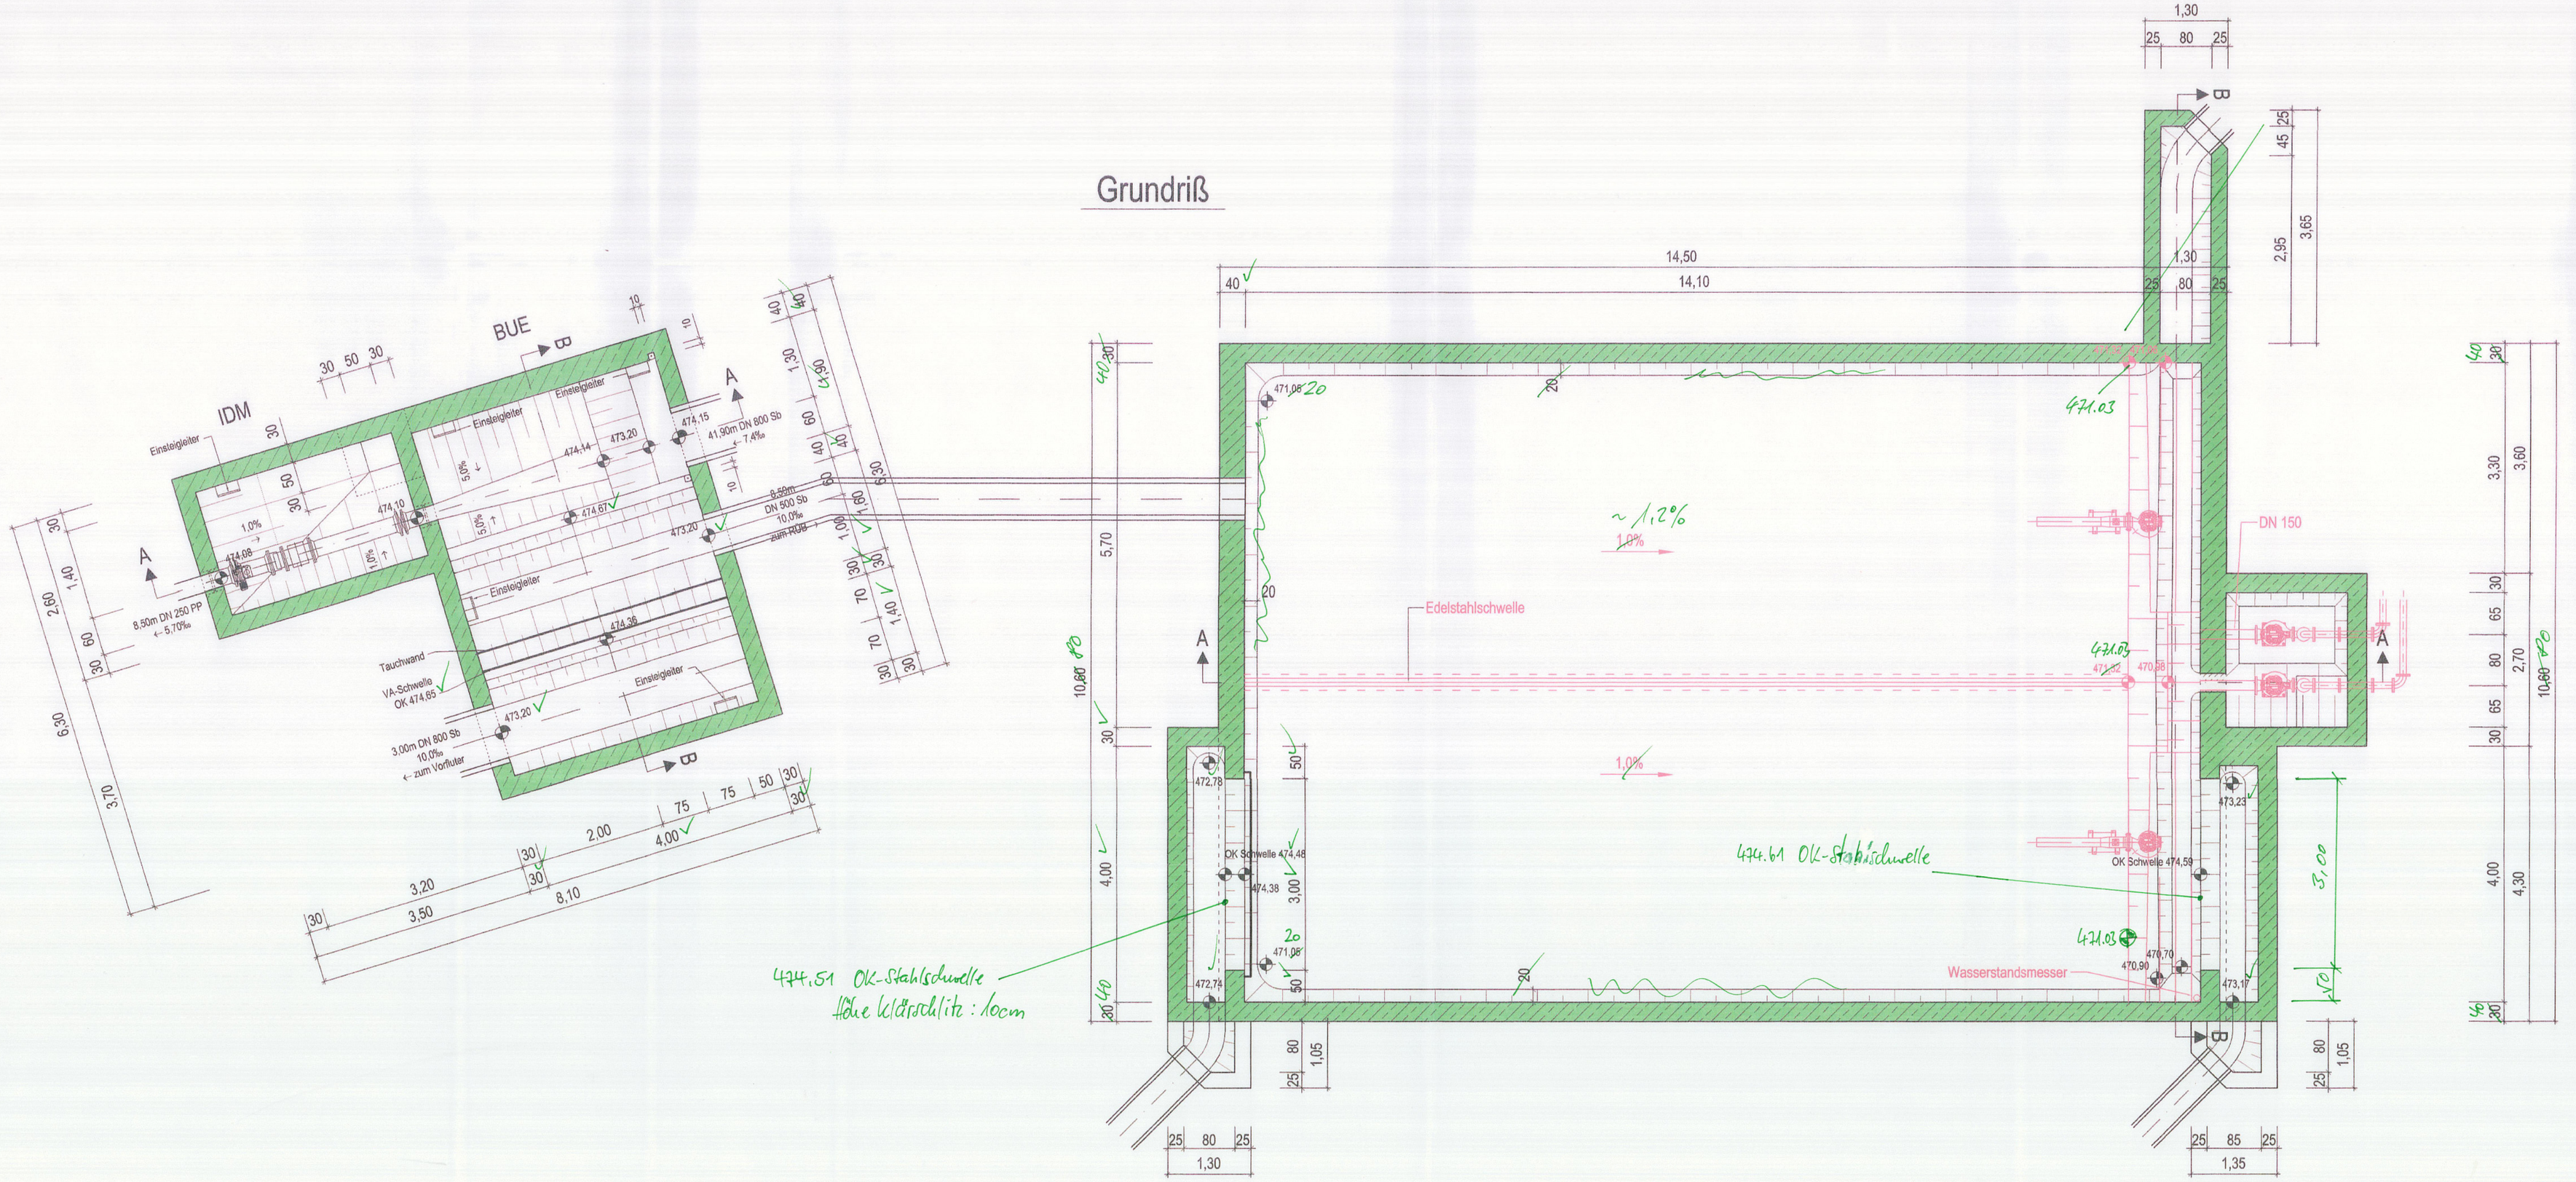

BAUWERK A
Anlage 10
Plan 1

Änderung	Datum	Zeichen	Freigabe

Stadt Gefrees
Hauptstraße 22
95482 Gefrees

Projekt	06-06-05	
Anlage:		
Plan:		
Datum	Zeichen	
gezeichnet:	09.11.04	Bäumler
geprüft:		

Ausführung

Abwasseranlage Stadt Gefrees
Umbau Regenüberlaufbecken vor der Kläranlage

Bauwerksplan
Regenüberlaufbecken

Maßstab: 1 : 50

INGENIEURBÜRO FÜR TIEFBAUTECHNIK GMBH
JOSEF WOLF · KURT FRANK DIPLOMINGENIEURE (FH)
95463 Bindlach
Rosenstraße 26
Telefon: 09208/6588-0, Fax 6588-65
info@tiefbautechnik-bindlach.de

PLANUNGSGRUPPE WOLF

15.05.2006
Datum

Entwurfsverfasser

Stadt Gefrees

Datum

Vorhabensträger