




### Schnitt A-A

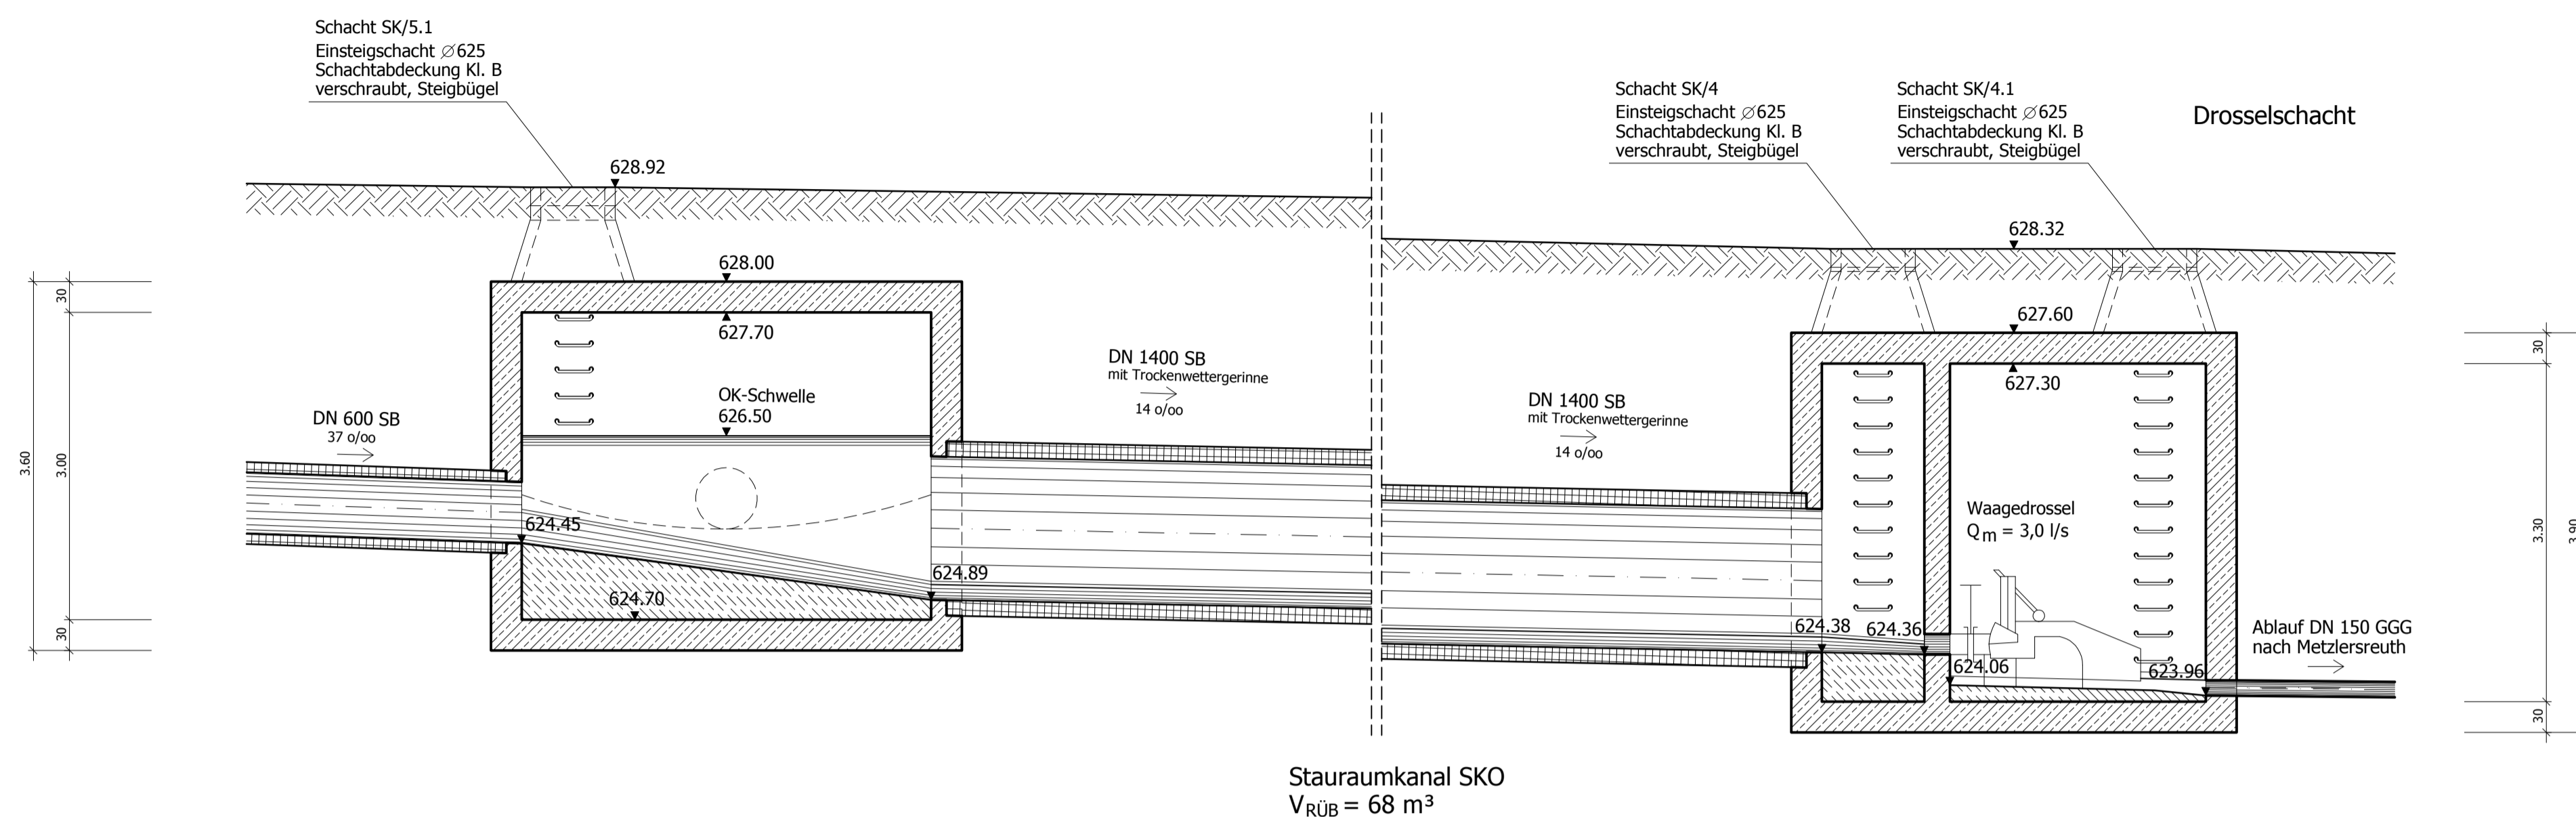


### Schnitt B-B

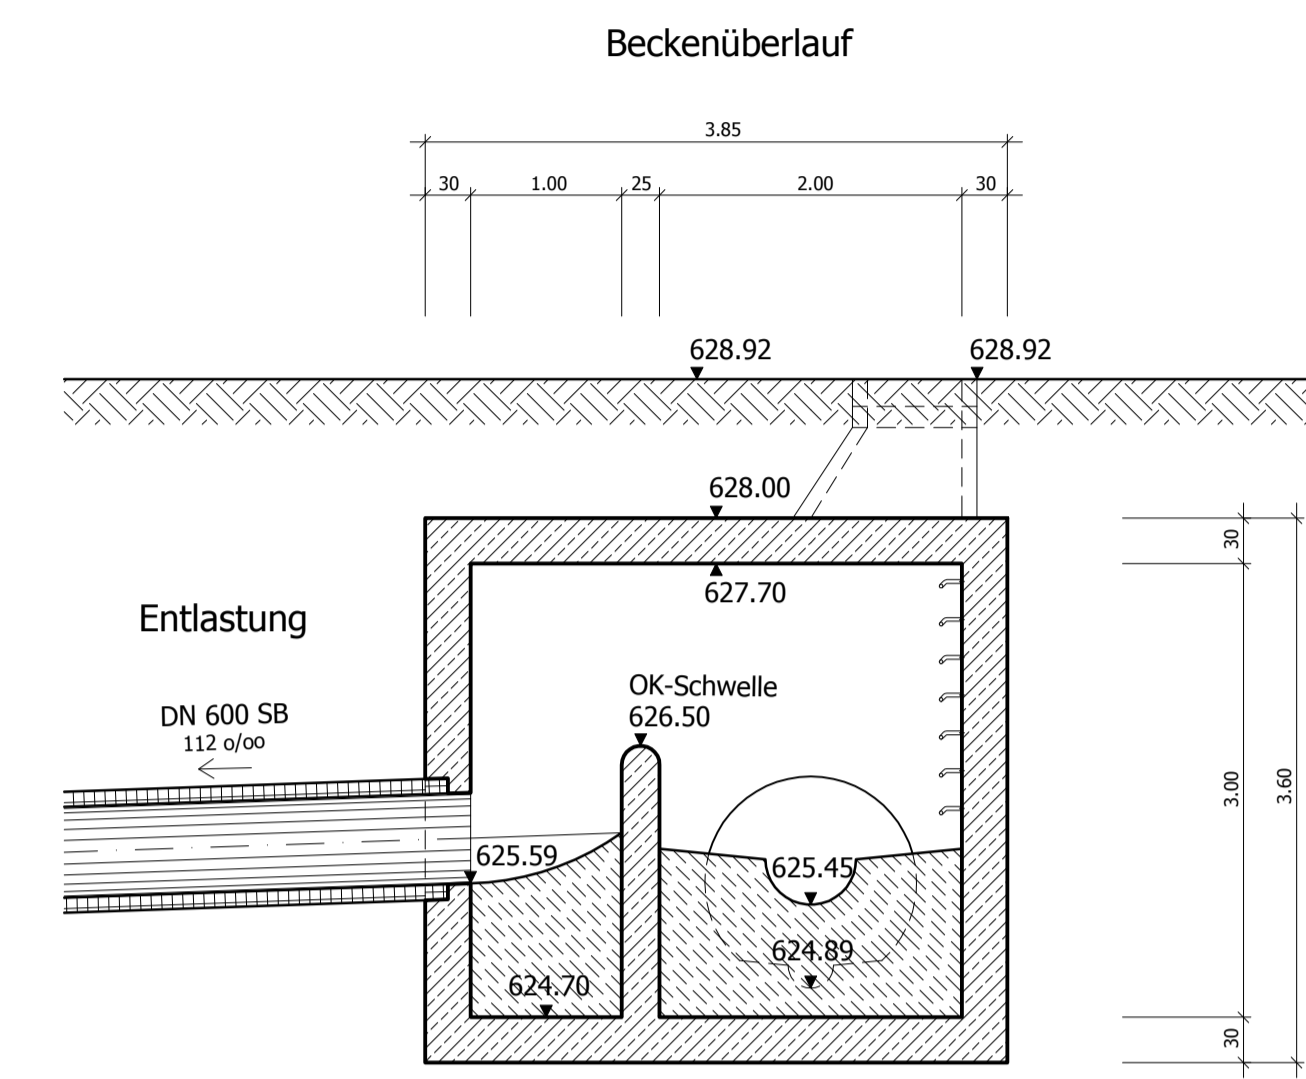

Stauraumkanal SKO  
V<sub>RÜB</sub> = 68 m<sup>3</sup>

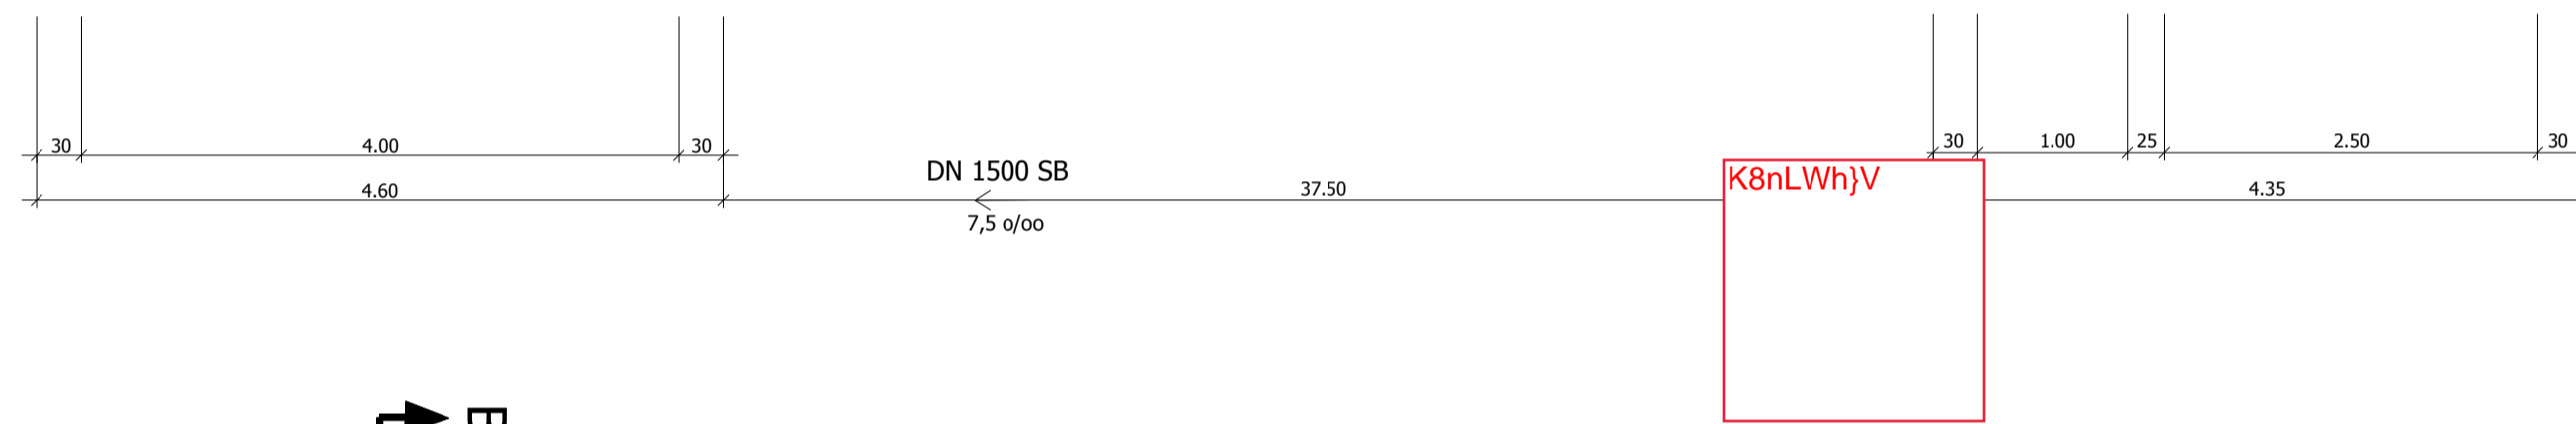

### Grundriss

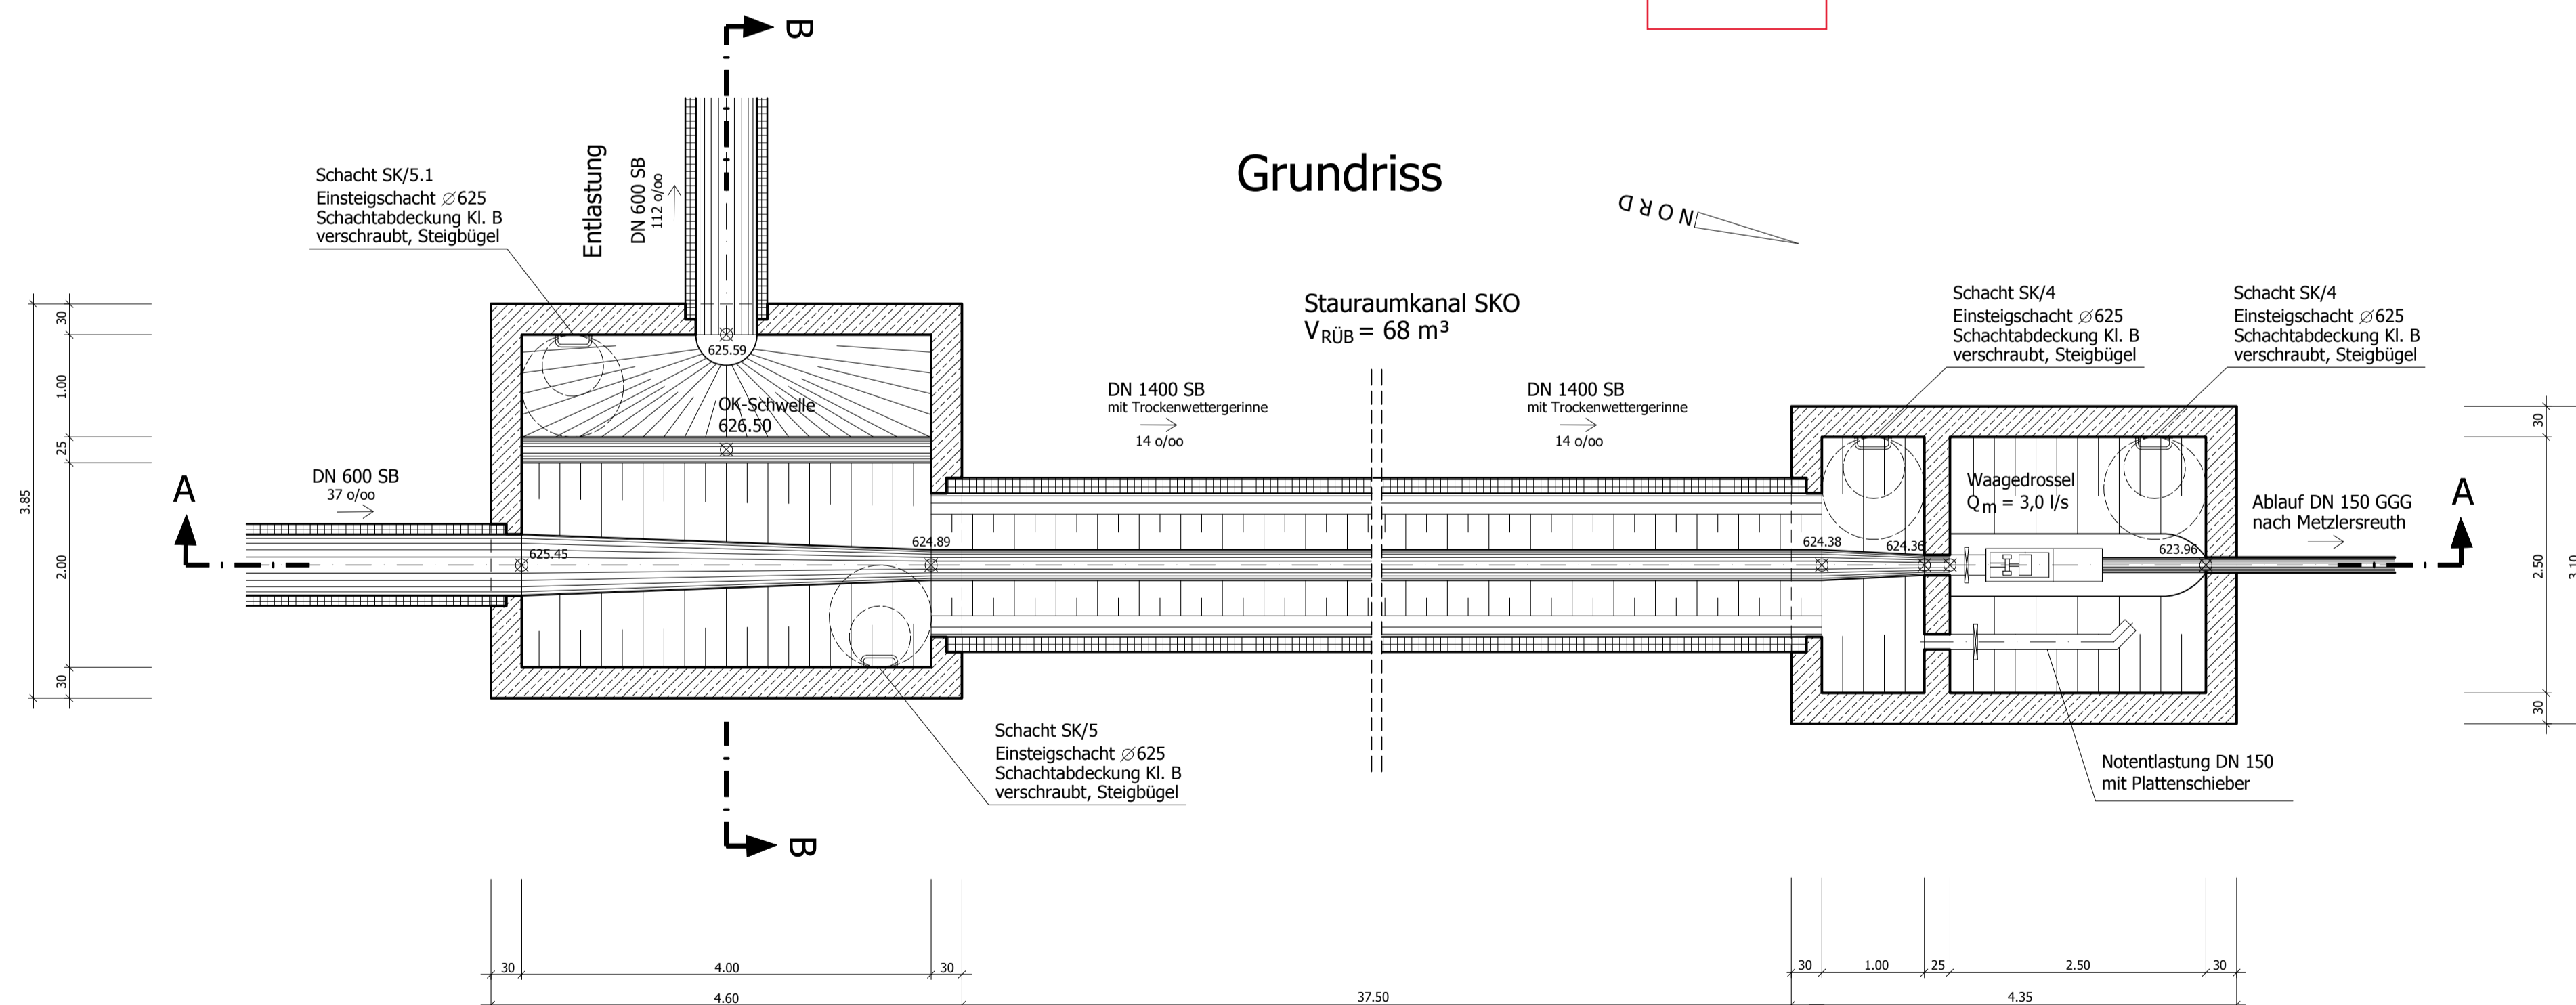

Stauraumkanal SKO  
V<sub>RÜB</sub> = 68 m<sup>3</sup>

NR.	ÄNDERUNG	DATUM	GEÄNDERT	GEPRÜFT
VORHABEN: <b>Abwasseranlage Bischofsgrün</b> Ortsteil Wülfersreuth Vollzug der Wassergesetze VORHABENSTRÄGER: <b>Gemeinde Bischofsgrün</b> Hauptstrasse 27 95493 Bischofsgrün Bayreuth Landkreis: _____ DATUM: _____ VORHABENSTRÄGER: _____				
PHASE: <b>Entwurf- und Genehmigungsplanung</b>		MASSSTAB: <b>1 : 50</b>		
PLAN: <b>STAURAUMKANAL SKO</b>		ENTW.	11.11.2016	Geb.
PROJEKT-NR.: 510		BELEG-NR.: 7	PLAN-NR.: 7	INDEX:
ENTWURFSVERFASSEN:		 ORIONSTRASSE 7 - 95448 BAYREUTH TEL.: 0921/5070399-0 FAX: 0921/5070399-9 E-MAIL: INGENIEUR-TEAM@T-ONLINE.DE 11.11.2016 DATUM: _____ ENTWURFSVERFASSEN: _____		