

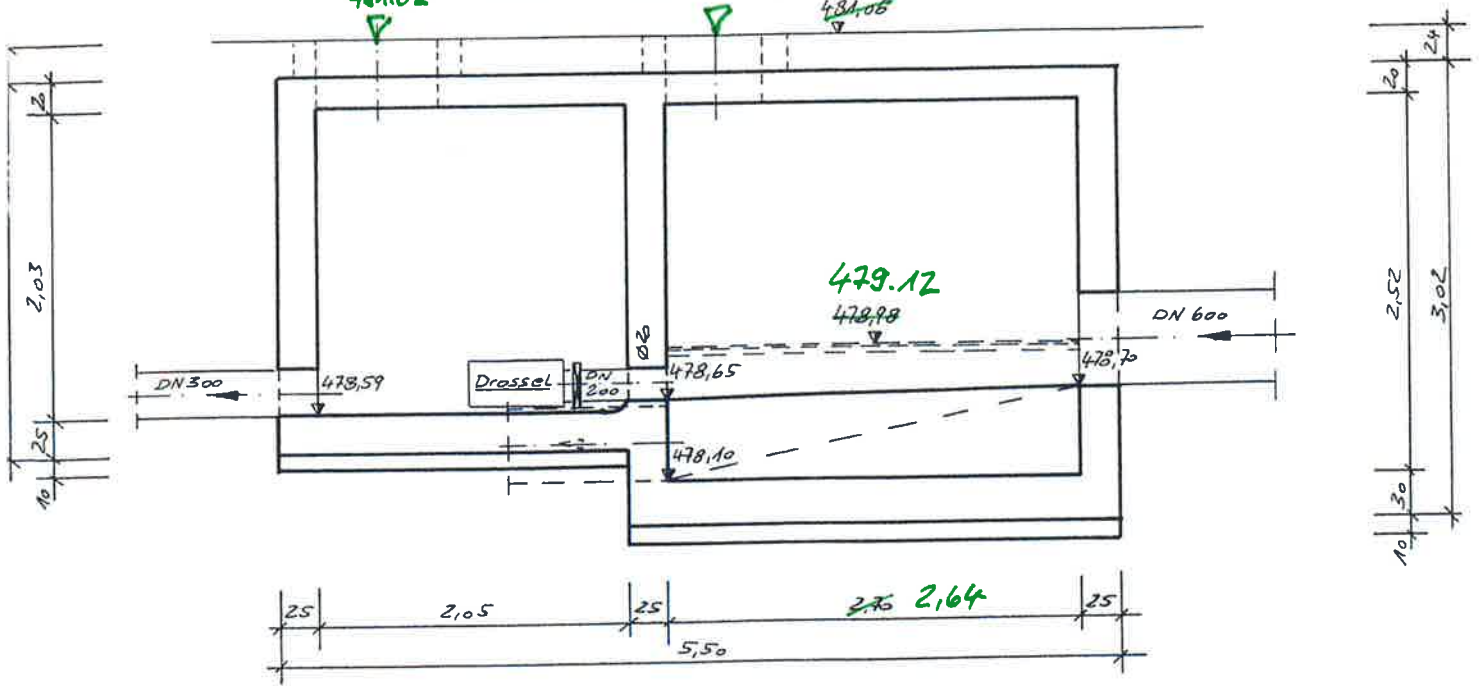


# Schnitt

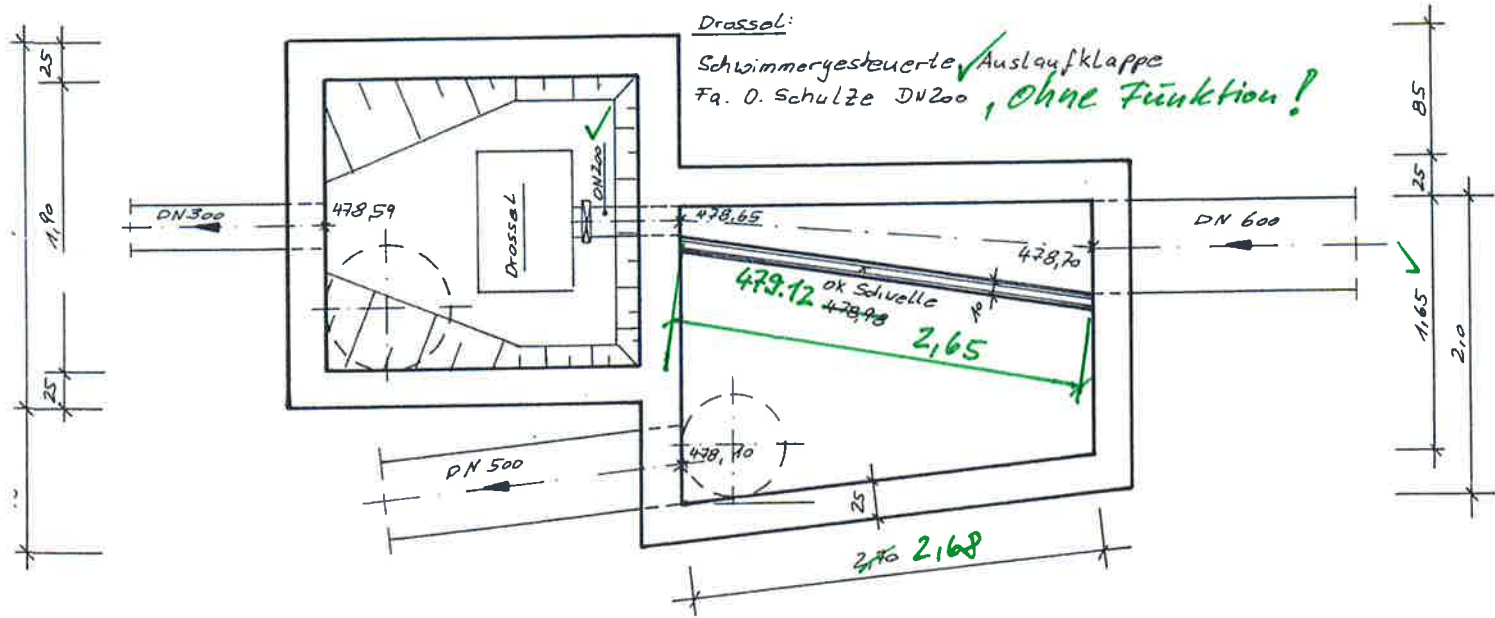

# Grundriss

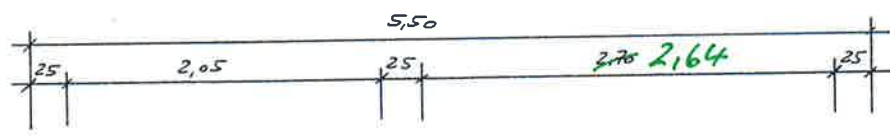

Stadt Gefrees

*Harald Schlegel*  
 Harald Schlegel  
 1. Bürgermeister

Kanalisation Stadt Gefr.  
 RÜ 584 best.

n=1:50  
 Wendelstein, Jan. 2002

INGENIEURBÜRO  
 Z. WILHELM  
 98530 W. Siedel  
*Z. Wilhelm*